




PLANTA BAJA

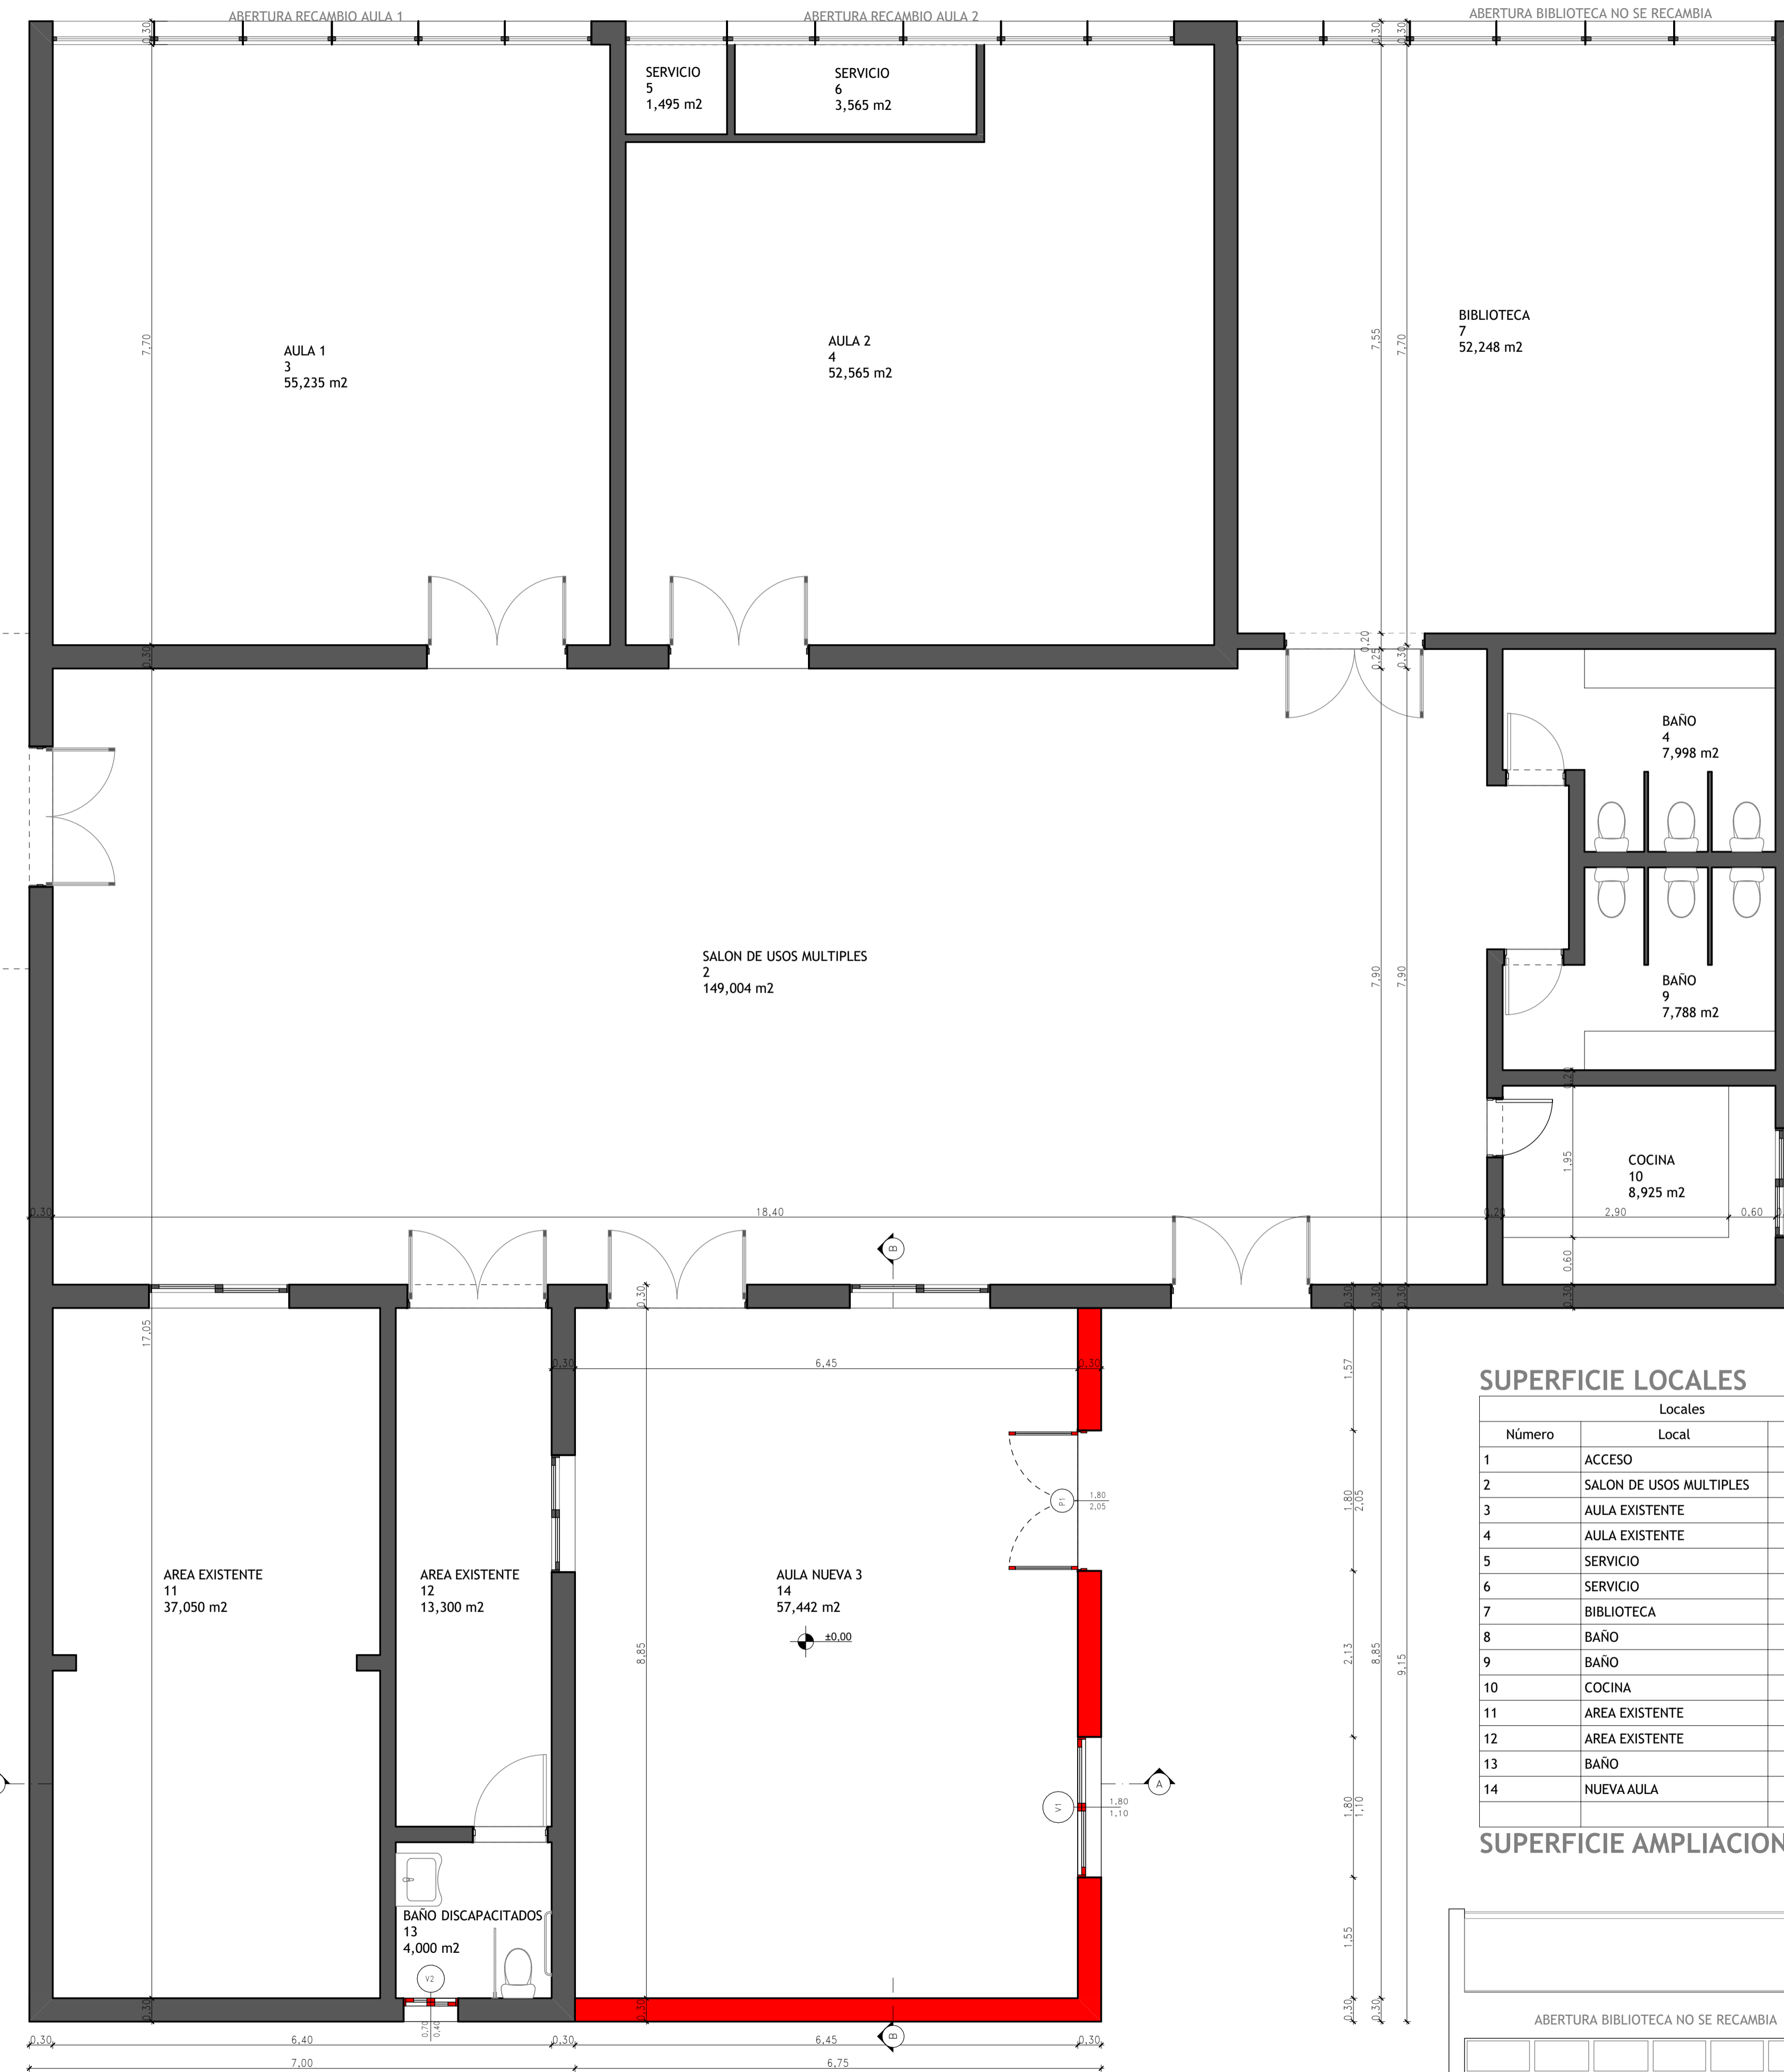


CORTE A-A

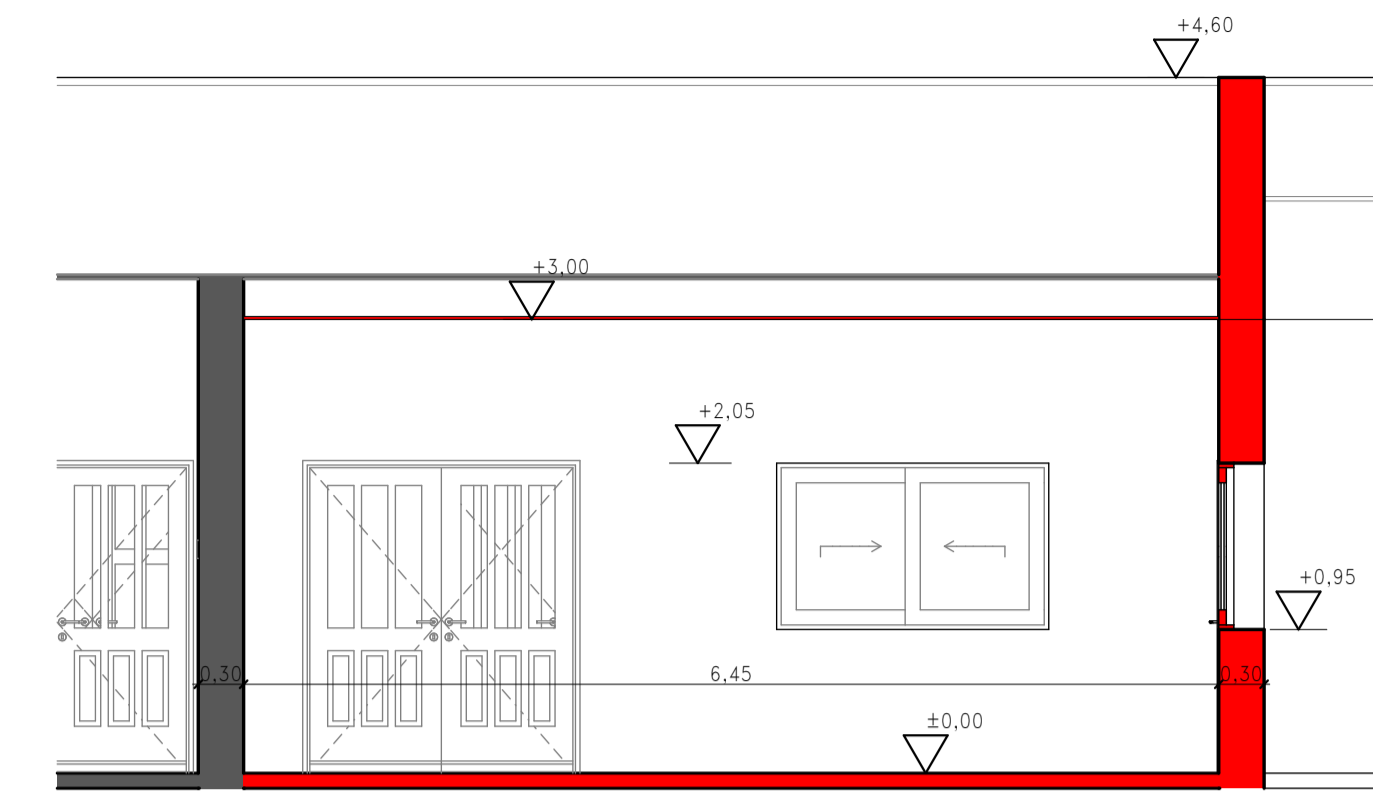

CORTE B-B

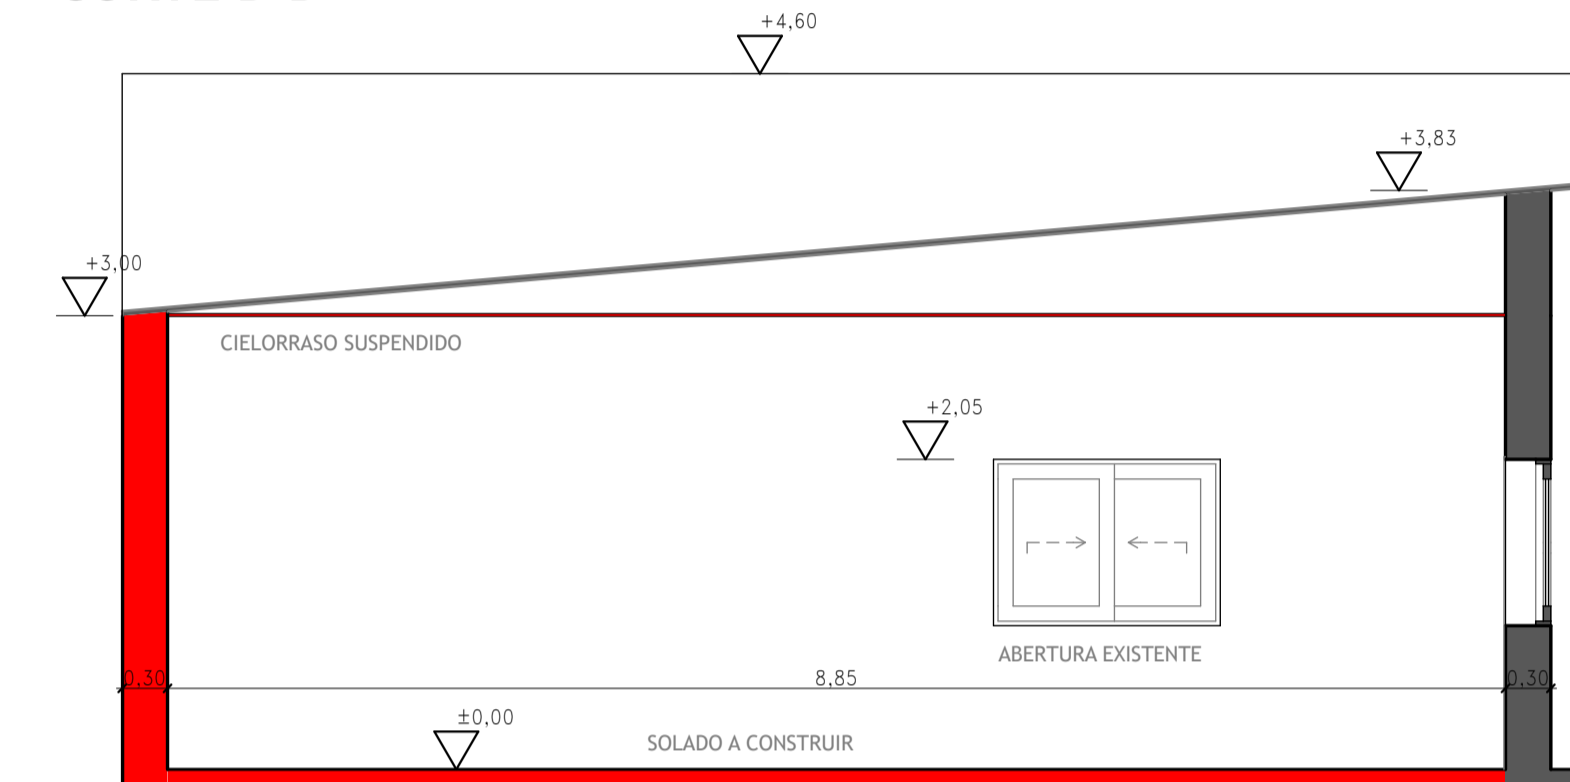

PLANTA CUBIERTAS

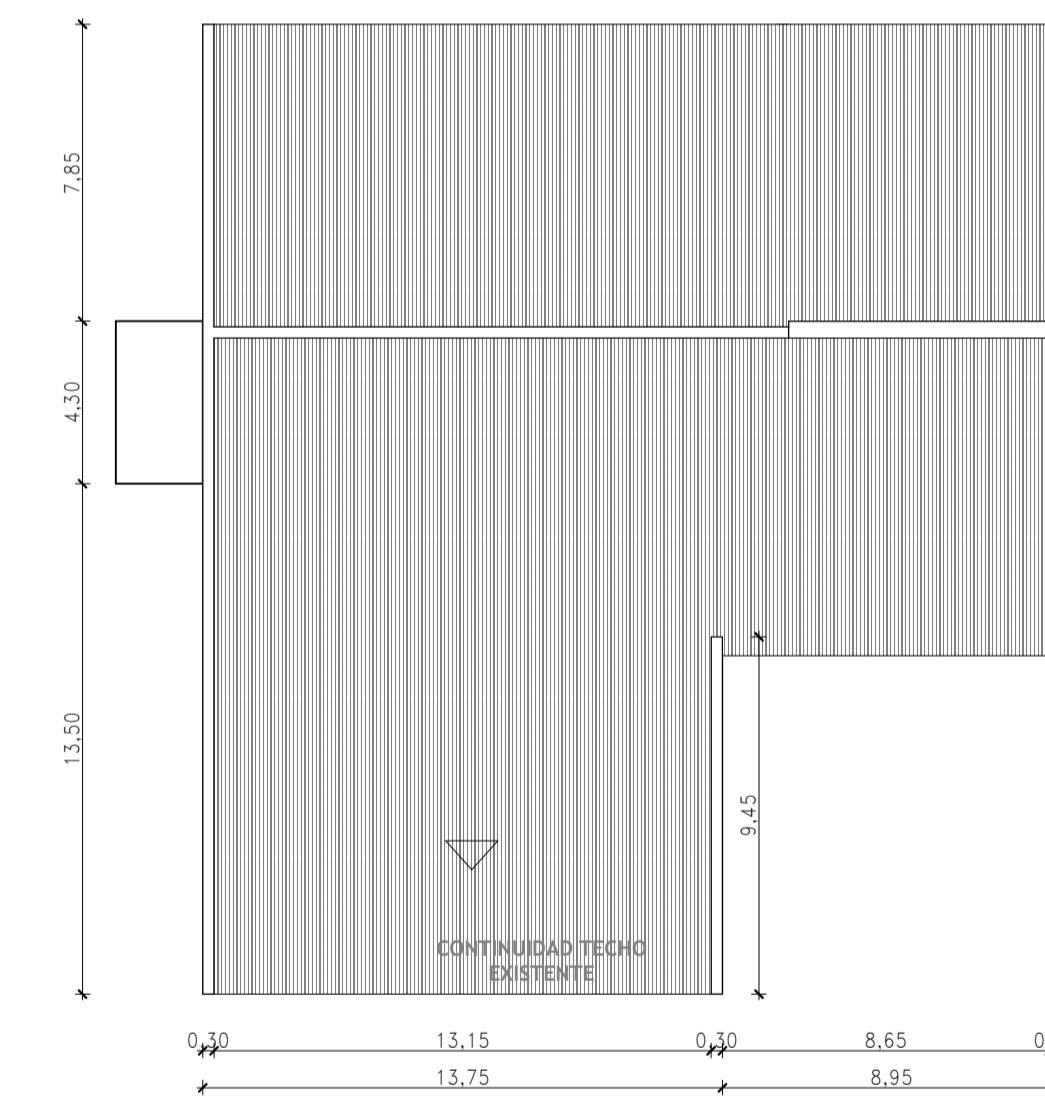

SUPERFICIE LOCALES

Locales		
Número	Local	Área
1	ACCESO	9,89
2	SALON DE USOS MULTIPLES	149,00
3	AULA EXISTENTE	55,24
4	AULA EXISTENTE	52,57
5	SERVICIO	1,50
6	SERVICIO	3,57
7	BIBLIOTECA	52,25
8	BAÑO	8,00
9	BAÑO	7,79
10	COCINA	8,93
11	AREA EXISTENTE	37,05
12	AREA EXISTENTE	13,30
13	BAÑO	4,00
14	NUOVA AULA	57,44
		460,53 m²

SUPERFICIE AMPLIACION

61.76m²



OBRA: AMPLIACION AULA

ESTABLECIMIENTO: JARDIN 905

LOCALIZACION:
PARTIDO: SALLIQUELO
LOCALIDAD: SALLIQUELO
DIRECCION: CORRIENTES S/N

PROPIETARIO: DGCyE

NOMBRE PLANO: ARQUITECTURA GENERAL

DESIGNACION PLANO: A.1

ESCALA: 1:50

DIRECCION PROVINCIAL DE PLANIFICACION, PROYECTOS Y SEGUIMIENTO DE OBRAS
Departamento tecnico: Centro

DIRECCION PROVINCIAL DE INFRAESTRUCTURA ESCOLAR
DEPARTAMENTO REGIONAL XVI

PLANO: ARQUITECTURA GENERAL

A.1