
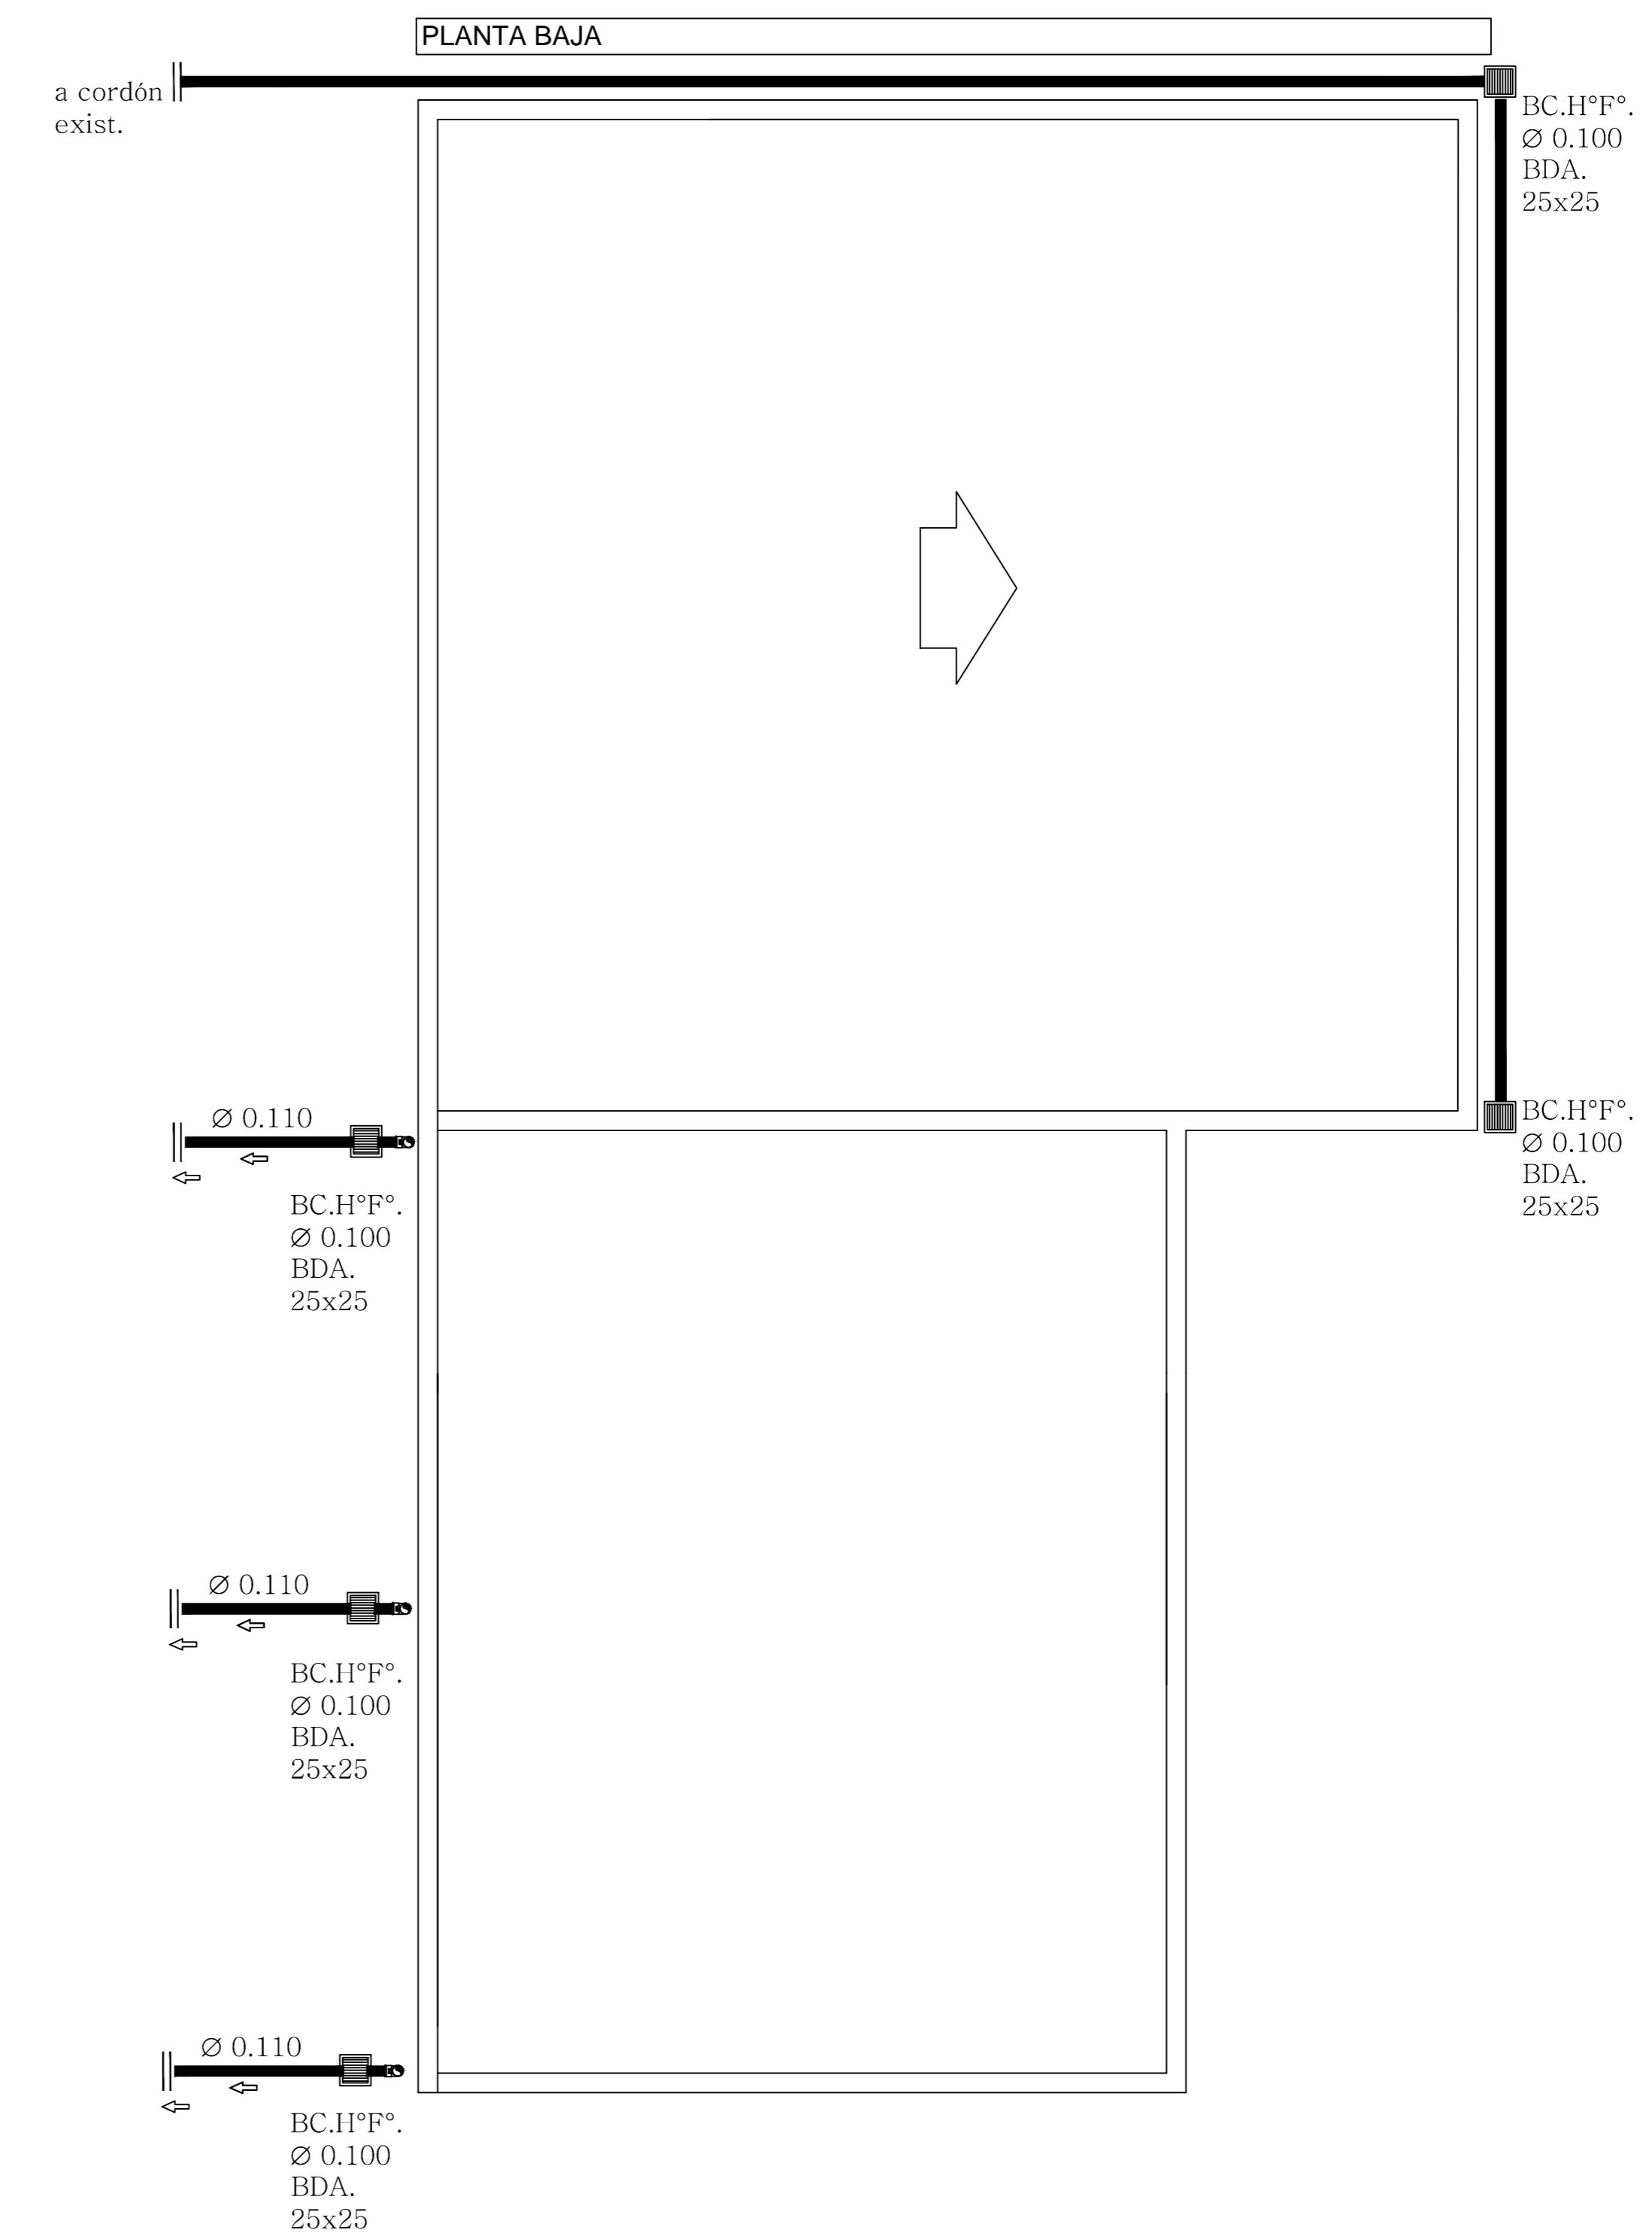


PLANTA DE TECHOS - DESAGUE PLUVIAL

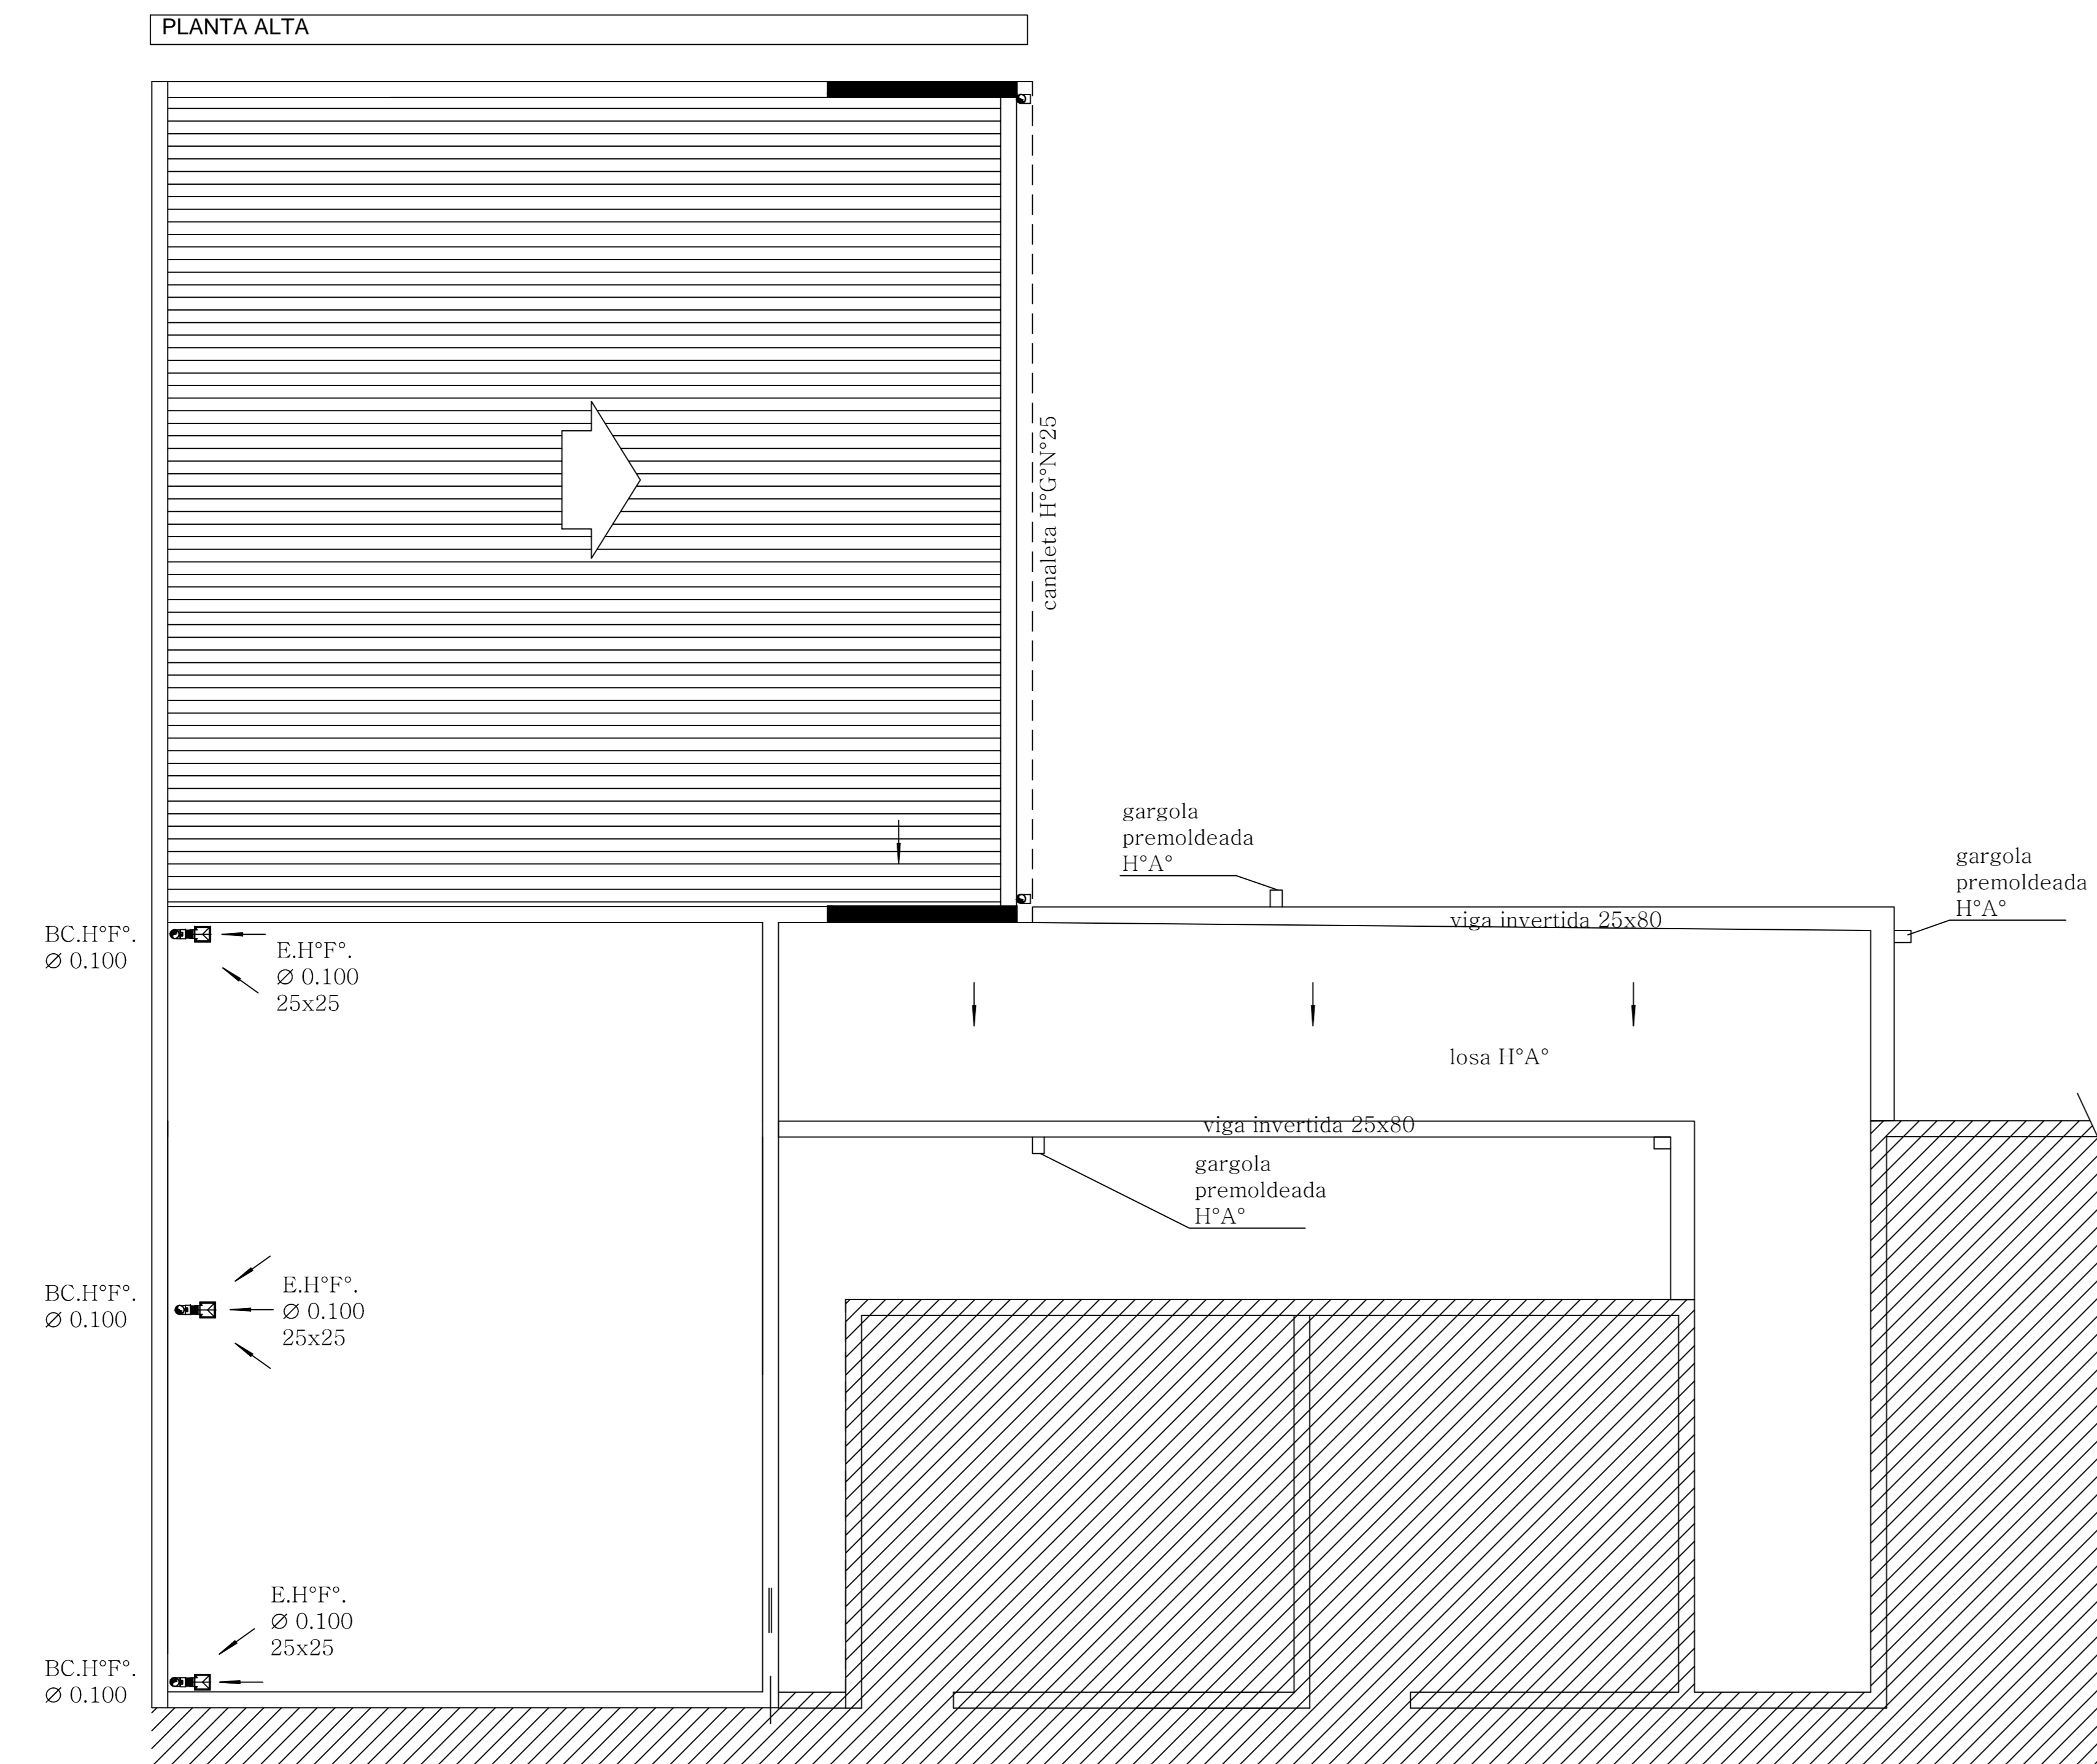

NOTAS:

- PARA LA EJECUCIÓN DE LOS DESAGÜES VERTICALES (CAÑOS DE LLUVIA) SE UTILIZARAN CAÑERIAS Y ACCESORIOS DE HIERRO FUNDIDO
- PARA LA EJECUCIÓN DE LOS DESAGÜES HORIZONTALES (CONDUCTALES) SE UTILIZARAN CAÑOS Y ACCESORIOS DE P.V.C. SR. Ø 0.110 TIPO 3.2 mm
- TODAS LAS BOCAS DE DESAGUE (ABIERTAS Y TAPADAS) Y LAS CANALETAS CORRIDAS, TENDRAN DECANTADOR MINIMO DE 0.10 m.
- TODAS LAS BOCAS DE DESAGUE (ABIERTAS) TENDRAN MARCO Y REJA DE HIERRO FUNDIDO.
- TODOS LOS DESAGUES VERTICALES DE HIERRO FUNDIDO LLEVARAN TRES GRAMPAS DE SUJECION AL MURO.
- LAS PENDIENTES DE CAÑERIAS Y CANALETAS CORRIDAS SERAN EVALUADAS Y APROBADAS POR LA INSPECCION DE OBRA, ANTES DE EJECUTAR EL TAPADO DE LAS MISMAS. SE TOMARA COMO VALOR INICIAL UNA PENDIENTE DE 1:200 (5 mm/m) PARA CAÑOS Ø 0.160.
- LOS DATOS OBRANTES EN EL PRESENTE PLANO SON VALIDOS A LOS EFECTOS DE POSIBILITAR UNA COTIZACIÓN, LA EMPRESA CONTRATISTA DEBERÁ PRESENTAR ANTES DE LA INICIACIÓN DE LOS TRABAJOS, PLANO EJECUTIVO CON LA CORRESPONDIENTE MEMORIA DE CALCULO Y SU VERIFICACIÓN, PARA UNA INTENSIDAD DE LLUVIA DE 120 mm/h , . CONCLUIDOS LOS TRABAJOS , SE CONSTATARÁ LA NO ANEGACIÓN DE NINGUNA ZONA.
- UNA VEZ CONCLUIDOS LOS TRABAJOS, LA EMPRESA CONTRATISTA DEBERA PRESENTAR A ESTE DEPARTAMENTO, PLANO SEGUN OBRA DE TODA LA INSTALACION SANITARIA .

Dirección General de Cultura y Educación		Dirección Provincial de Infraestructura Escolar	
DIRECCION DE PROYECTO	DEPARTAMENTO TECNICO NORTE	Dir. Pcial. de Infraestructura:	Sr. Mateo Nicholson
Obra:	AMPLIACION	Dir.# de Proyecto:	Arq. María Di Giacomo
Distrito:	SALIQUELO	Jefe de depto. Tecnico Norte	Arq. Jorge Junco
Establecimiento:	E.E.S N°2	Proyecto:	Arq. Capelletti - Bramajo
		Dibujo:	Arq. Capelletti - Bramajo
Plano:	PLANTA DE TECHO- PLUVIAL	Escala:	1:100
		Fecha:	junio 18
		Hoja:	101

